

**Agenzia del Territorio  
CATASTO FABBRICATI**  
Ufficio provinciale di  
Roma

Scala 1:200


Dichiarazione protocollo n. RM1216198 del 30/09/2008  
Planimetria di u.i.u. in Comune di Roma  
Strada Di Lottizzazione Lotto73/e

civ. SNC

Identificativi Catastali:  
Serione:  
Foglio:  
Particella:  
Subalterno:  
N. 16202

Compilata da:  
Pasolini Vincenzo  
Iscritto all'albo:  
Ingegneri  
Prov. Roma

APPARTAMENTO PER ABITAZIONE  
COMPENSORIO "OLGIATA" - LOTTO 73/E  
UNITA' "B"  
PIANI S1 - T - 1

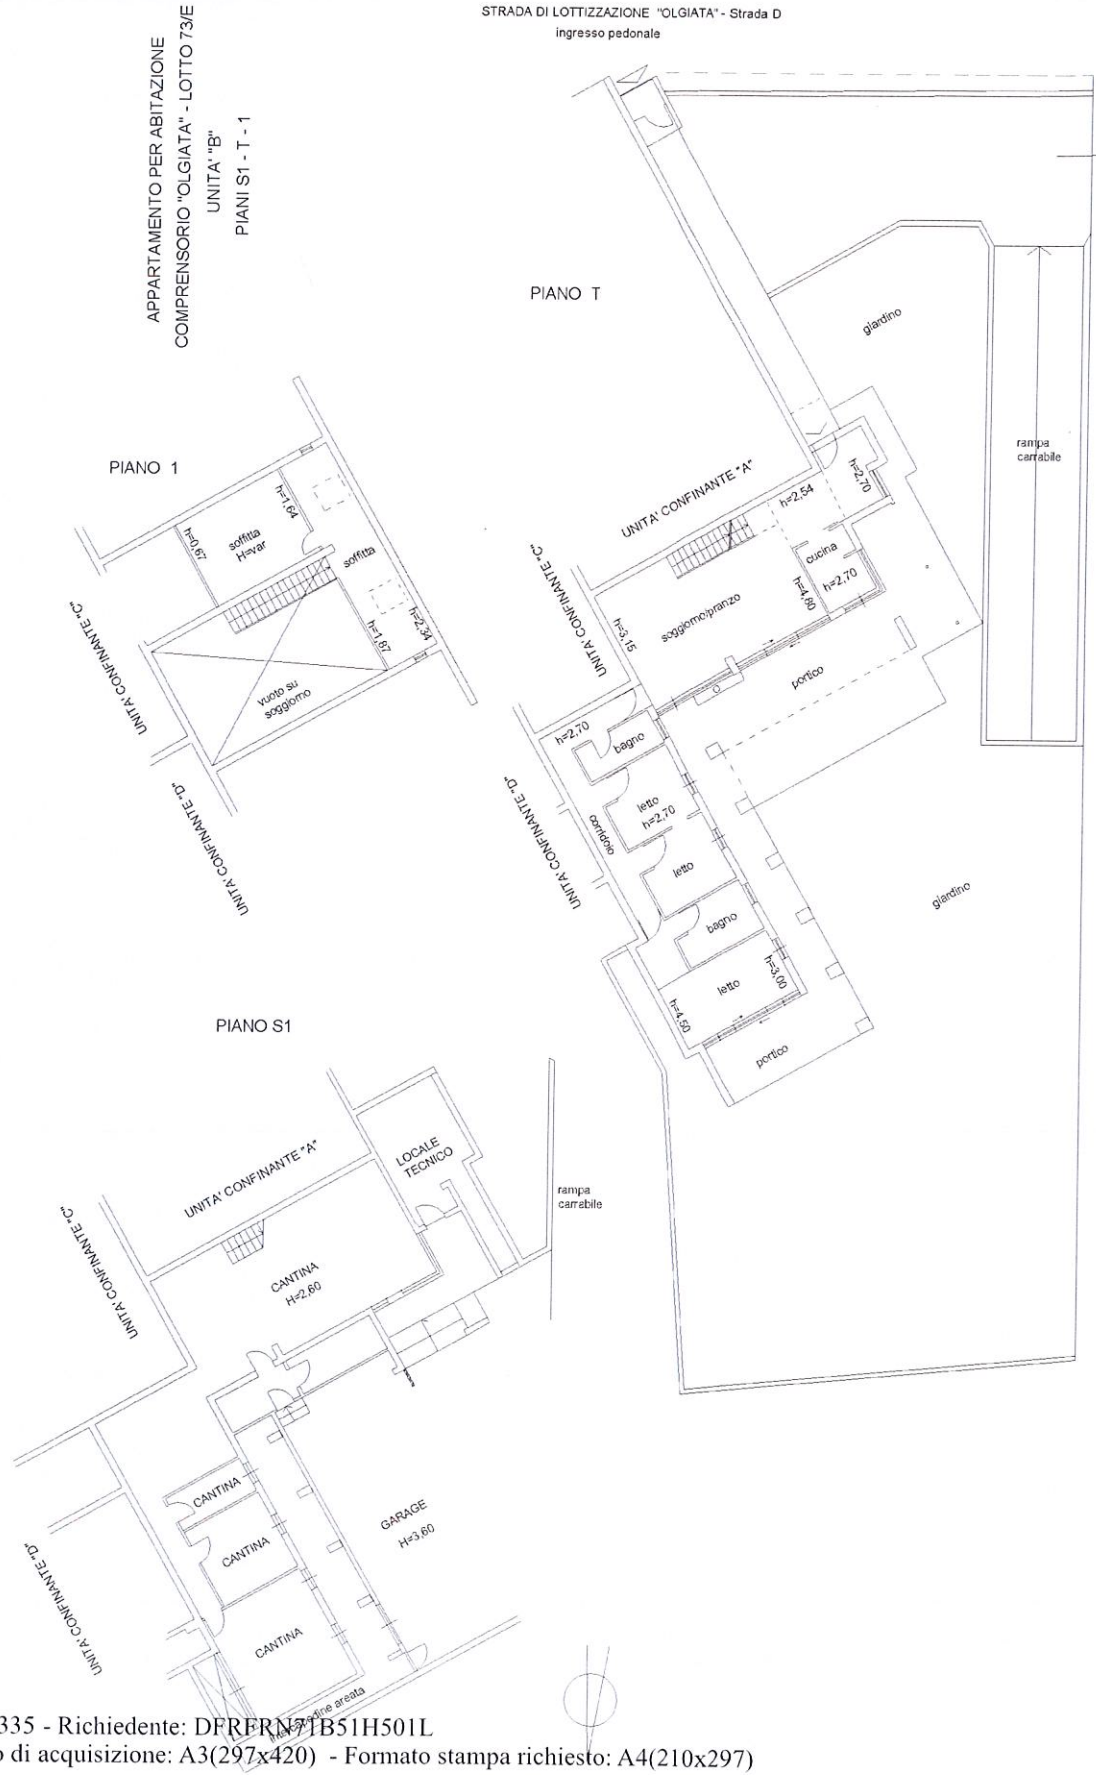

TERRENO CONFINANTE PARTICELLA CATASTALE 3341 DI PROPRIETA' SCHIRO' VINCENZO

Catasto dei Fabbricati - Situazione al 03/01/2020 - Comune di ROMA (H501) - < Foglio:  
LARGO DELL' OLGIATA - STRADA D n. piano: interno: lotto: edificio:

- Subalterno: >