

**Agenzia delle Entrate**  
**CATASTO FABBRICATI**  
Ufficio Provinciale di  
Roma

Dichiarazione protocollo n. RM0508063 del 17/10/2023

Comune di Roma

Via Dell' Acqua Traversa

civ. 195

Identificativi Catastali:

Sezione:

Foglio:

Particella:

Subalterno:

Compilata da:  
Mautner Matteo

Iscritto all'albo:  
Geometri

Prov. Roma


N. 10956

Planimetria

Scheda n. 1

Scala 1:100

ABITAZIONE  
PIANO - SCALA  
INTERNO  
H 3.00

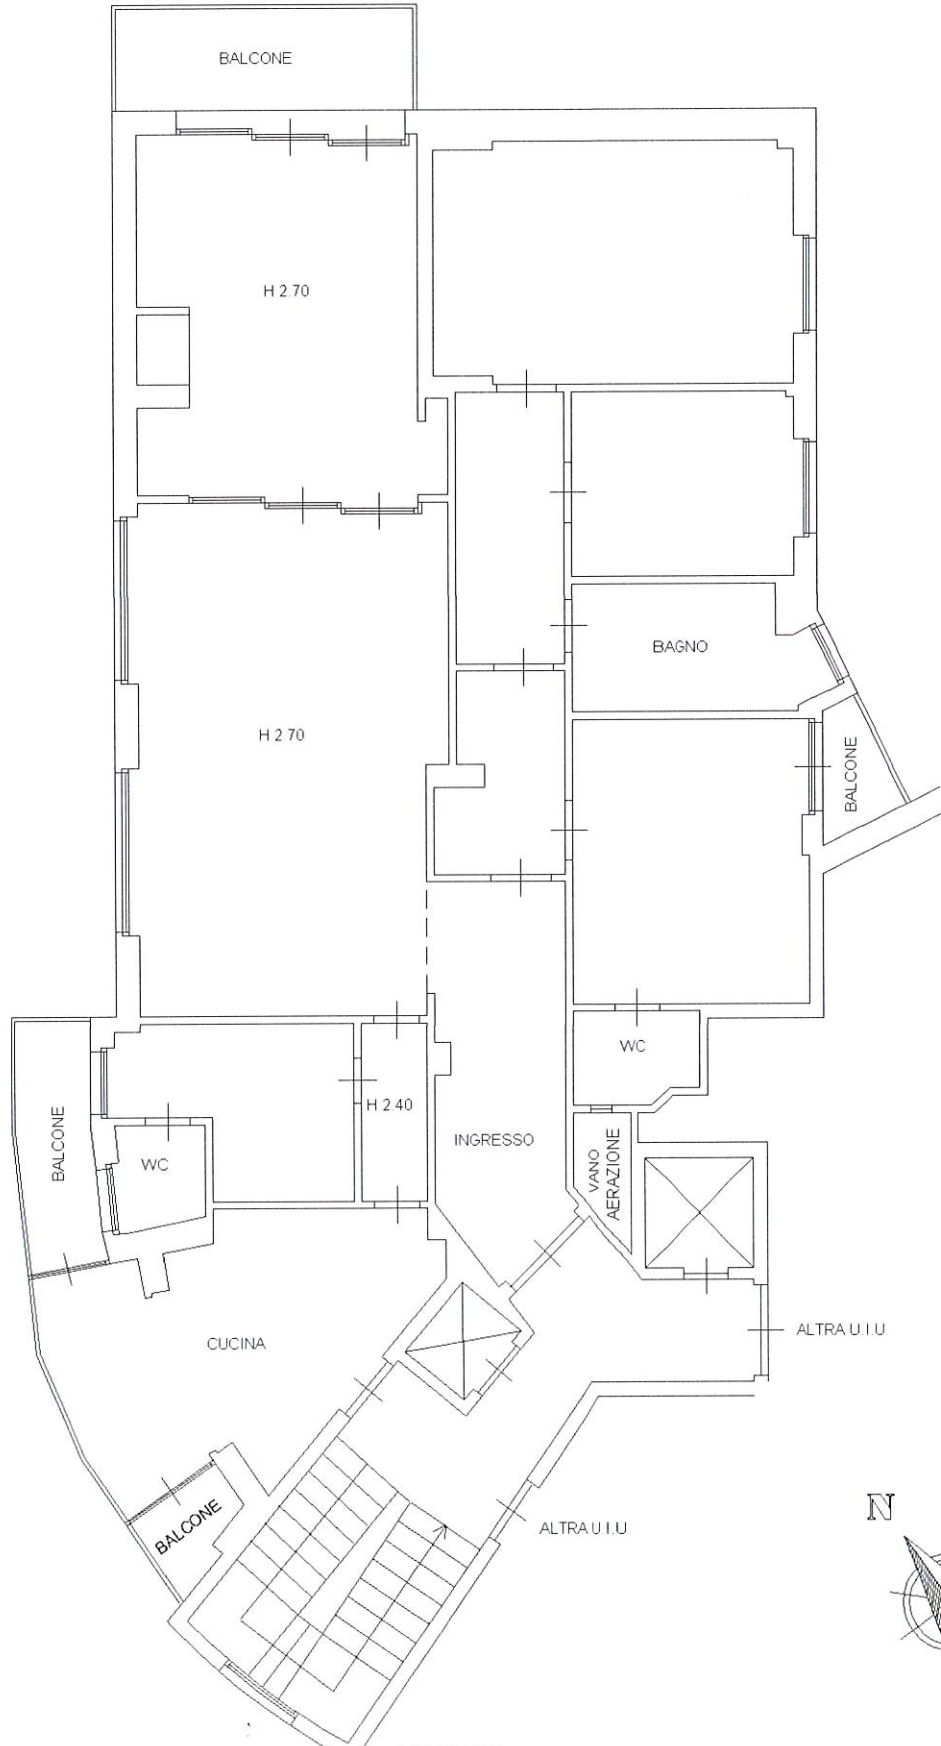

Subalterno  
- Particella  
Foglio 01  
1) - < Foglio

Catasto dei Fabbricati - Situazione al

Ultima planimetria in atti

Data:

Totale schede: 1 - Formato di acquisizione: A4(210x297) - Formato stampa richiesto: A4(210x297)