

Agenzia delle Entrate
CATASTO FABBRICATI
Ufficio Provinciale di
Roma

Comune di Roma
Via Archimede

civ.

Identificativi Catastali:
Sezione:
Foglio:
Particella:
Subalterno:



Compilata da:
Iscritto all'albo:
Ingegneri
Prov. N.

Planimetria

Scheda n. 1

Scala 1:200

PIANO TERRA
ABITAZIONE
INT.1
H 3,20 m

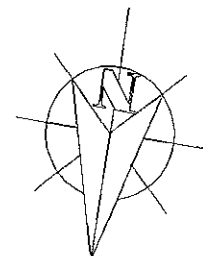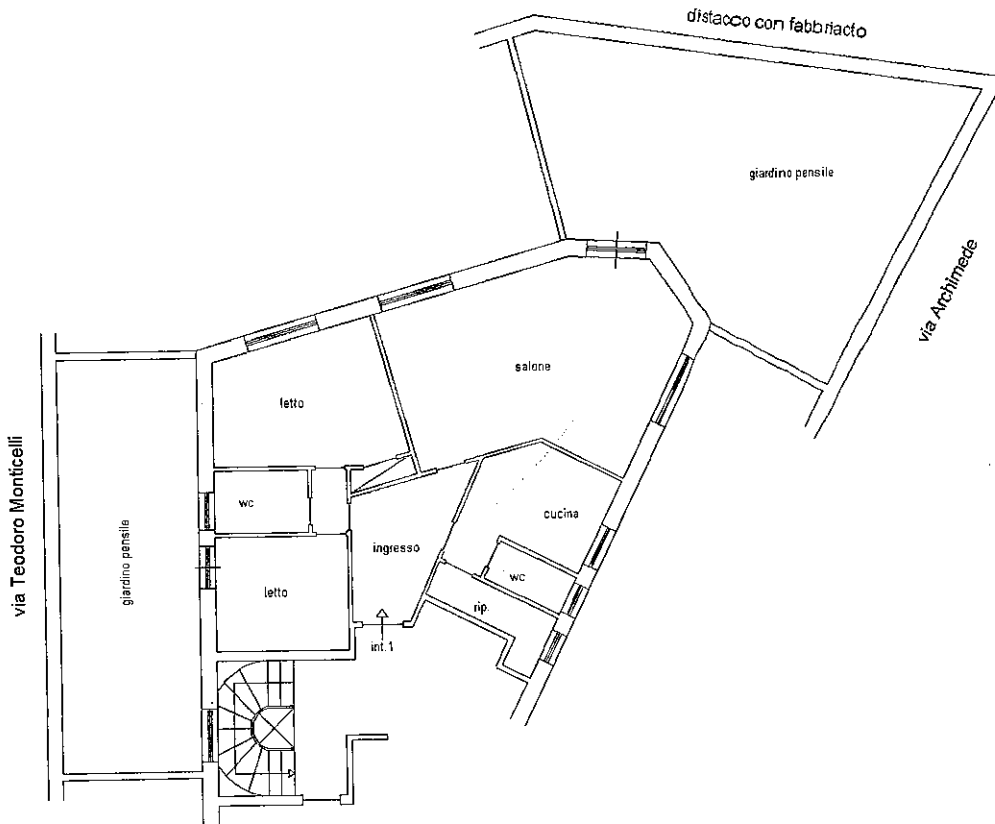

Ultima planimetria in atti

Data: 05/07/2022 - n. T186243 - Richiedente:

Totale schede: 1 - Formato di acquisizione: A4(210x297) - Formato stampa richiesto: A4(210x297)