


**Agenzia del Territorio
CATASTO FABBRICATI
Ufficio Provinciale di
Roma**

Schema n. 1 Scala 1:200

Dichiarazione protocollo n. _____ del _____ Planimetria di u.i.u. in Comune di Mazzella Viale Della Ruggine _____ civ. _____	
Identificativi Catastali: Sezione: Foglio: Particella: Subalterno:	Completata dal: De Santis Ugo Iscritta all'albo: Geometri Prov. ROMA N. _____


ABITAZIONE

PIANO INTERRATO
H=2.45

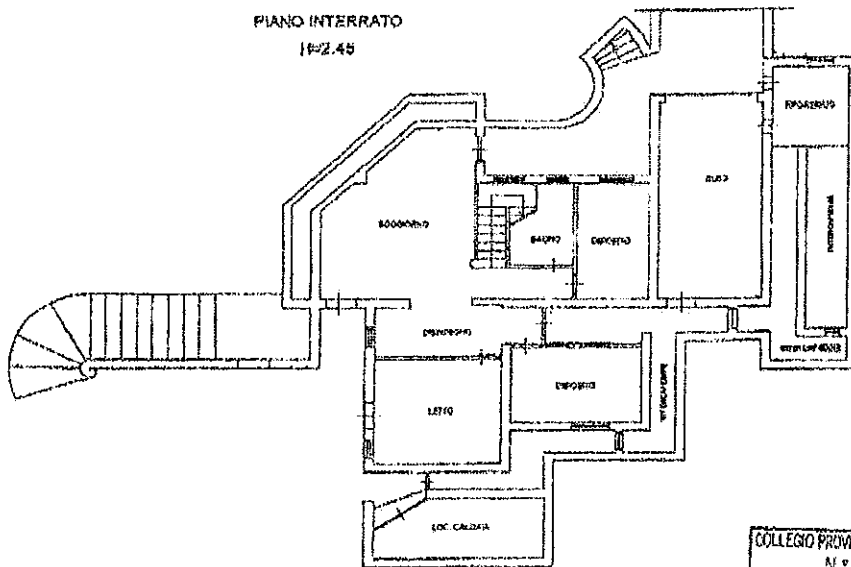

COLLEGIO PROVINCIALE GEOMETRI ROMA
N° 99/84
UGO DE SANTIS
P.A.N. N° 05903771003

PIANO TERRA
H=2.70

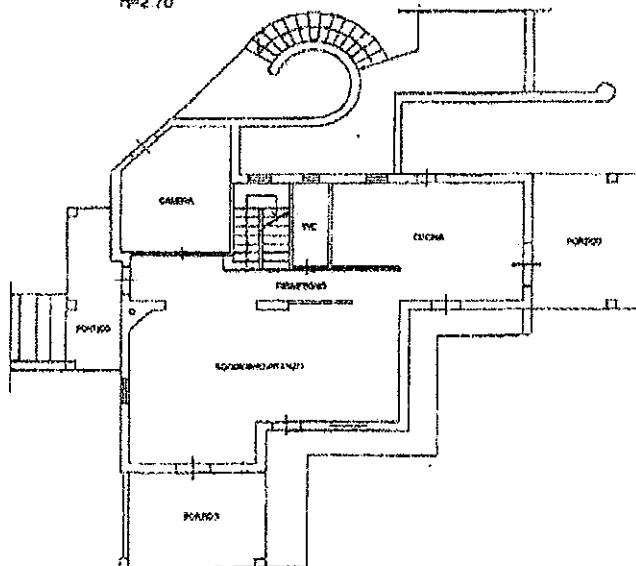

PIANO PRIMO
H=2.70

