


DIREZIONE GENERALE DEL CATASTO E DEI SERVIZI TECNICI ERARIALI
NUOVO CATASTO EDILIZIO URBANO
 Lire 100
 Circolare n. 10 del 12/11/1985
 Via Po, 12 - 00198 Roma - Tel. 06/47811

Planimetria dell'immobile situato nel Comune di ARZACHENA
 Ditta **INDUSTRIALE BELLORSO S.p.A.**
 Allegata alla dichiarazione presentata all'Ufficio Tecnico Esentale di ARZACHENA

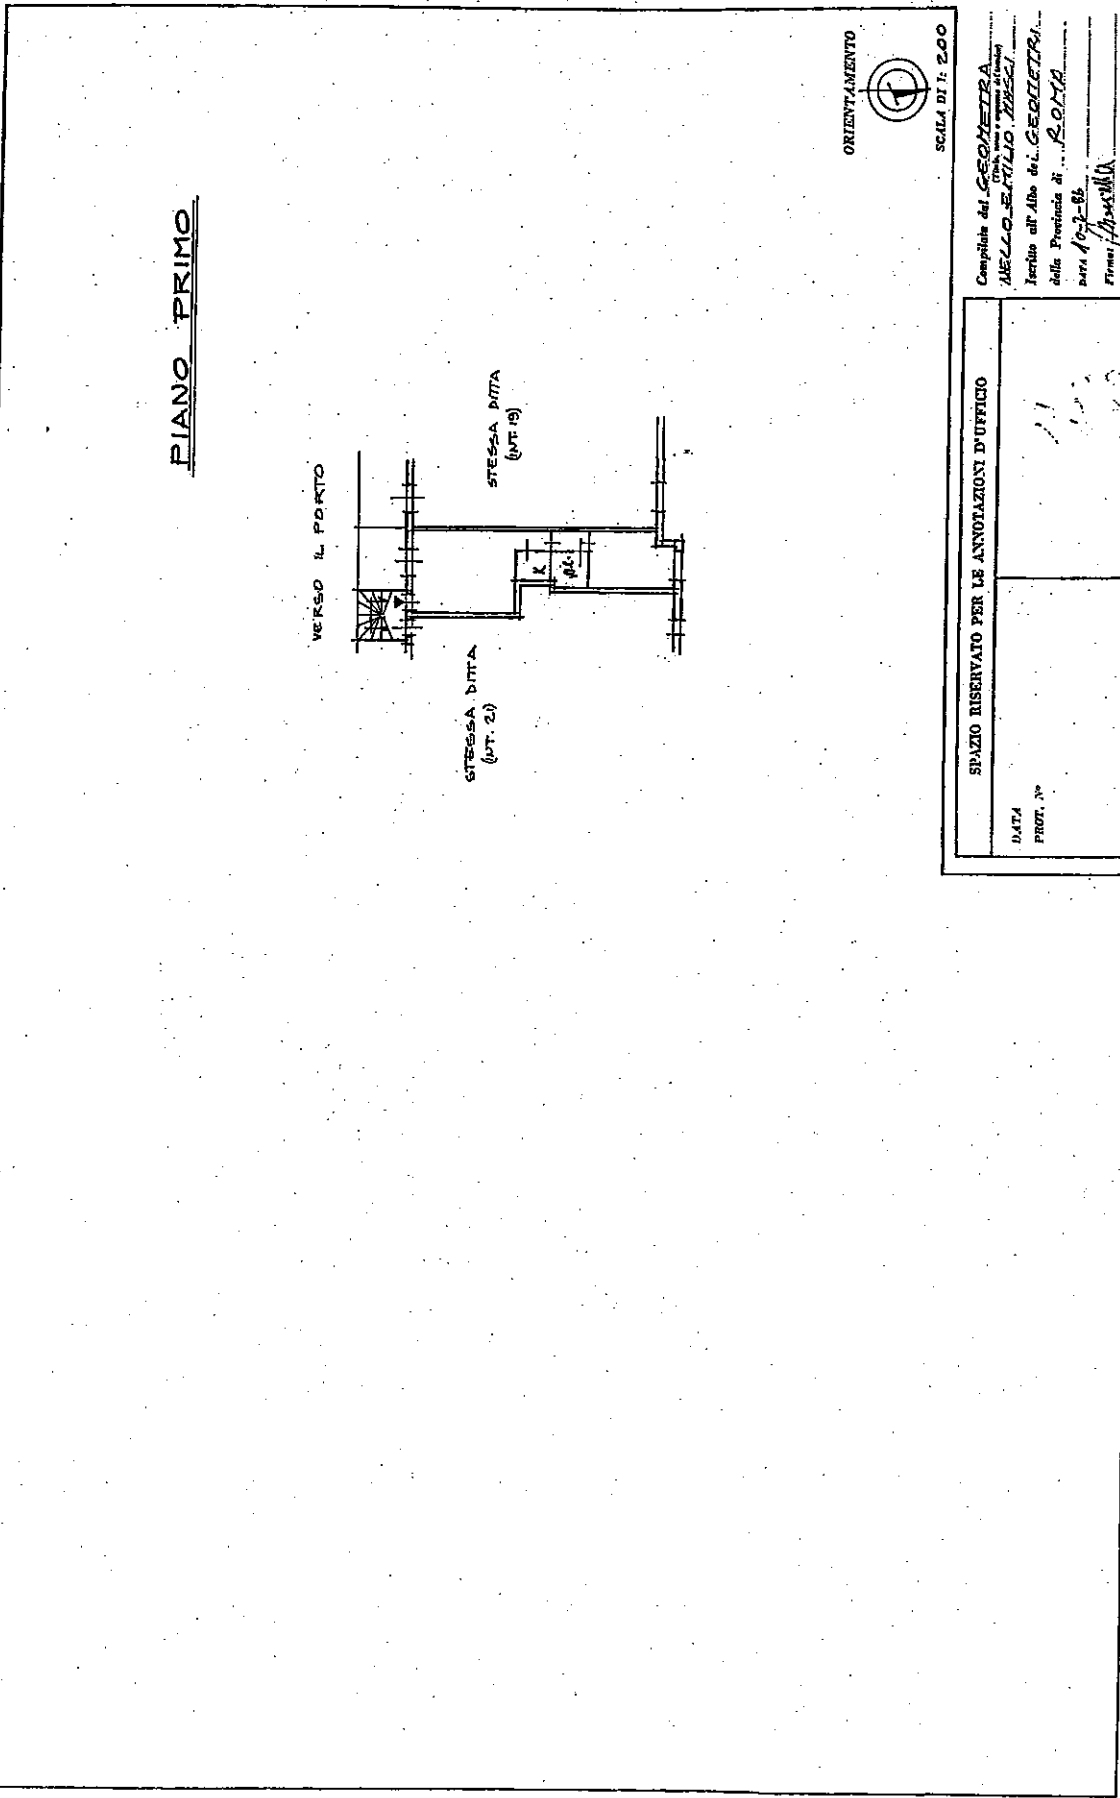

SPAZIO RISERVATO PER LE ANNOTAZIONI D'UFFICIO

DATA _____
 PROT. N° _____

Compilata dal **GEOMETRA**
MELLO EMILIO TRESCI
 iscritto all'Albo dei **GEOMETRI**
 della Provincia di **ROVERETO**
 data **10-3-86**
 Firma: *[Signature]*

Catasto dei Fabbricati - Situazione al 14/10/2021 - Comune di ARZACHENA () - Foglio: - Particella: - Subalterno: >