

Identificativi Catastali:

Sezione:

Foglio:

Particella:

Subalterno:

Compilata da:

Iscritto all'albo:  
Ingegneri

Prov. C/



N

Planimetria

Scheda n. 1

Scala 1:100

PIANO S1  
POSTO AUTO COPERTO  
INT.1  
H 3,50 m

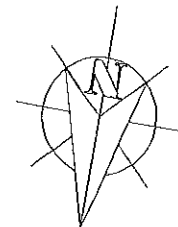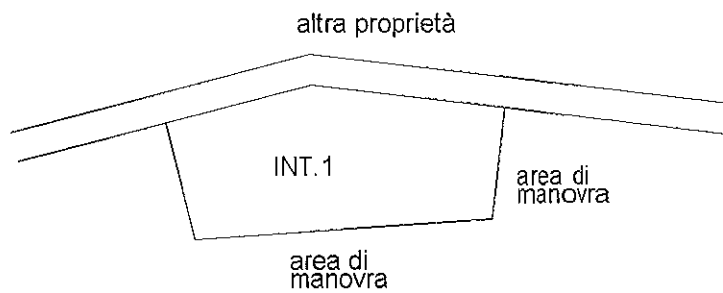

Ultima planimetria in atti

Data: 05/07/2022 - n. T186246 - Richiedente

Totale schede: 1 - Formato di acquisizione: A4(210x297) - Formato stampa richiesto: A4(210x297)