

Completata da:

Identificativi Catastrali:

Sezione:
Foglio:
Particella:
Subalterno:

27/03/2009

Descrizione protocollo n. RM0021715 del 27/03/2009
Pianimetria di n.1.u. in Comune di Roma

Agente del territorio
CATASTO FABBRICATI
Ufficio provinciale di
Roma

Scala 1:200








ABITAZIONE
PIANO TERRA
H= 2.62

PIANO PRIMO
H= 2.90

PIANO SECONDO
H= 2.90

PIANO TERZO
H= 2.11

CANTINA
PIANO INTERRATO
H= 2.26

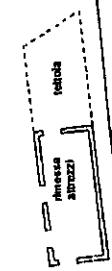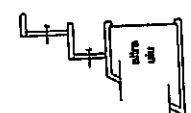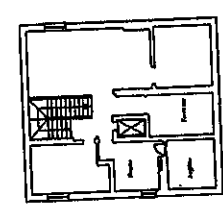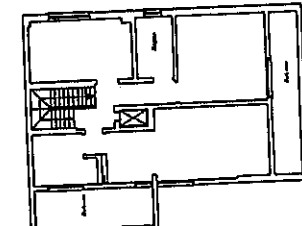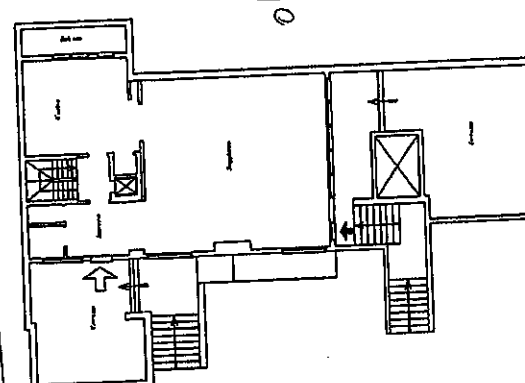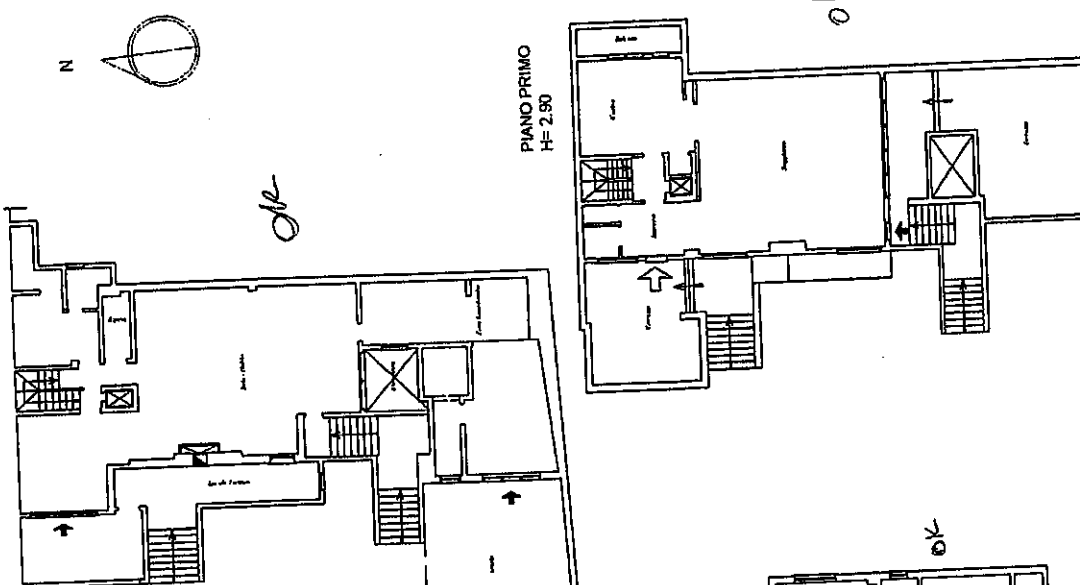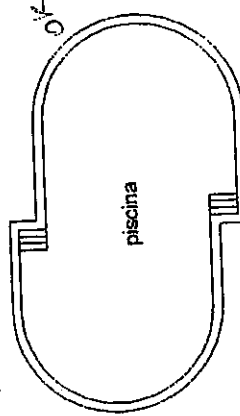

Inqu.01
Particella: -Sub

di ROMA (H501) - <

Catasto dei Fabbricati - Situazione al 17/10/2017 - Com

Ultima planimetria in atti

Data: 17/10/2017 - n. T85050 - Richiedente:

Totale schede: Formato di acquisizione: A3(297x420) - Formato stampa richiesto: A4(210x297)