


MODULARIO
F. fig. rend. 487



MINISTERO DELLE FINANZE
DIREZIONE GENERALE DEL CATASTO E DEI SS.TT.EE.
CATASTO EDILIZIO URBANO (RDL 13-4-1939, n. 652)


8

Planimetria di u.i.u. in Comune di ROMA via Flaminia

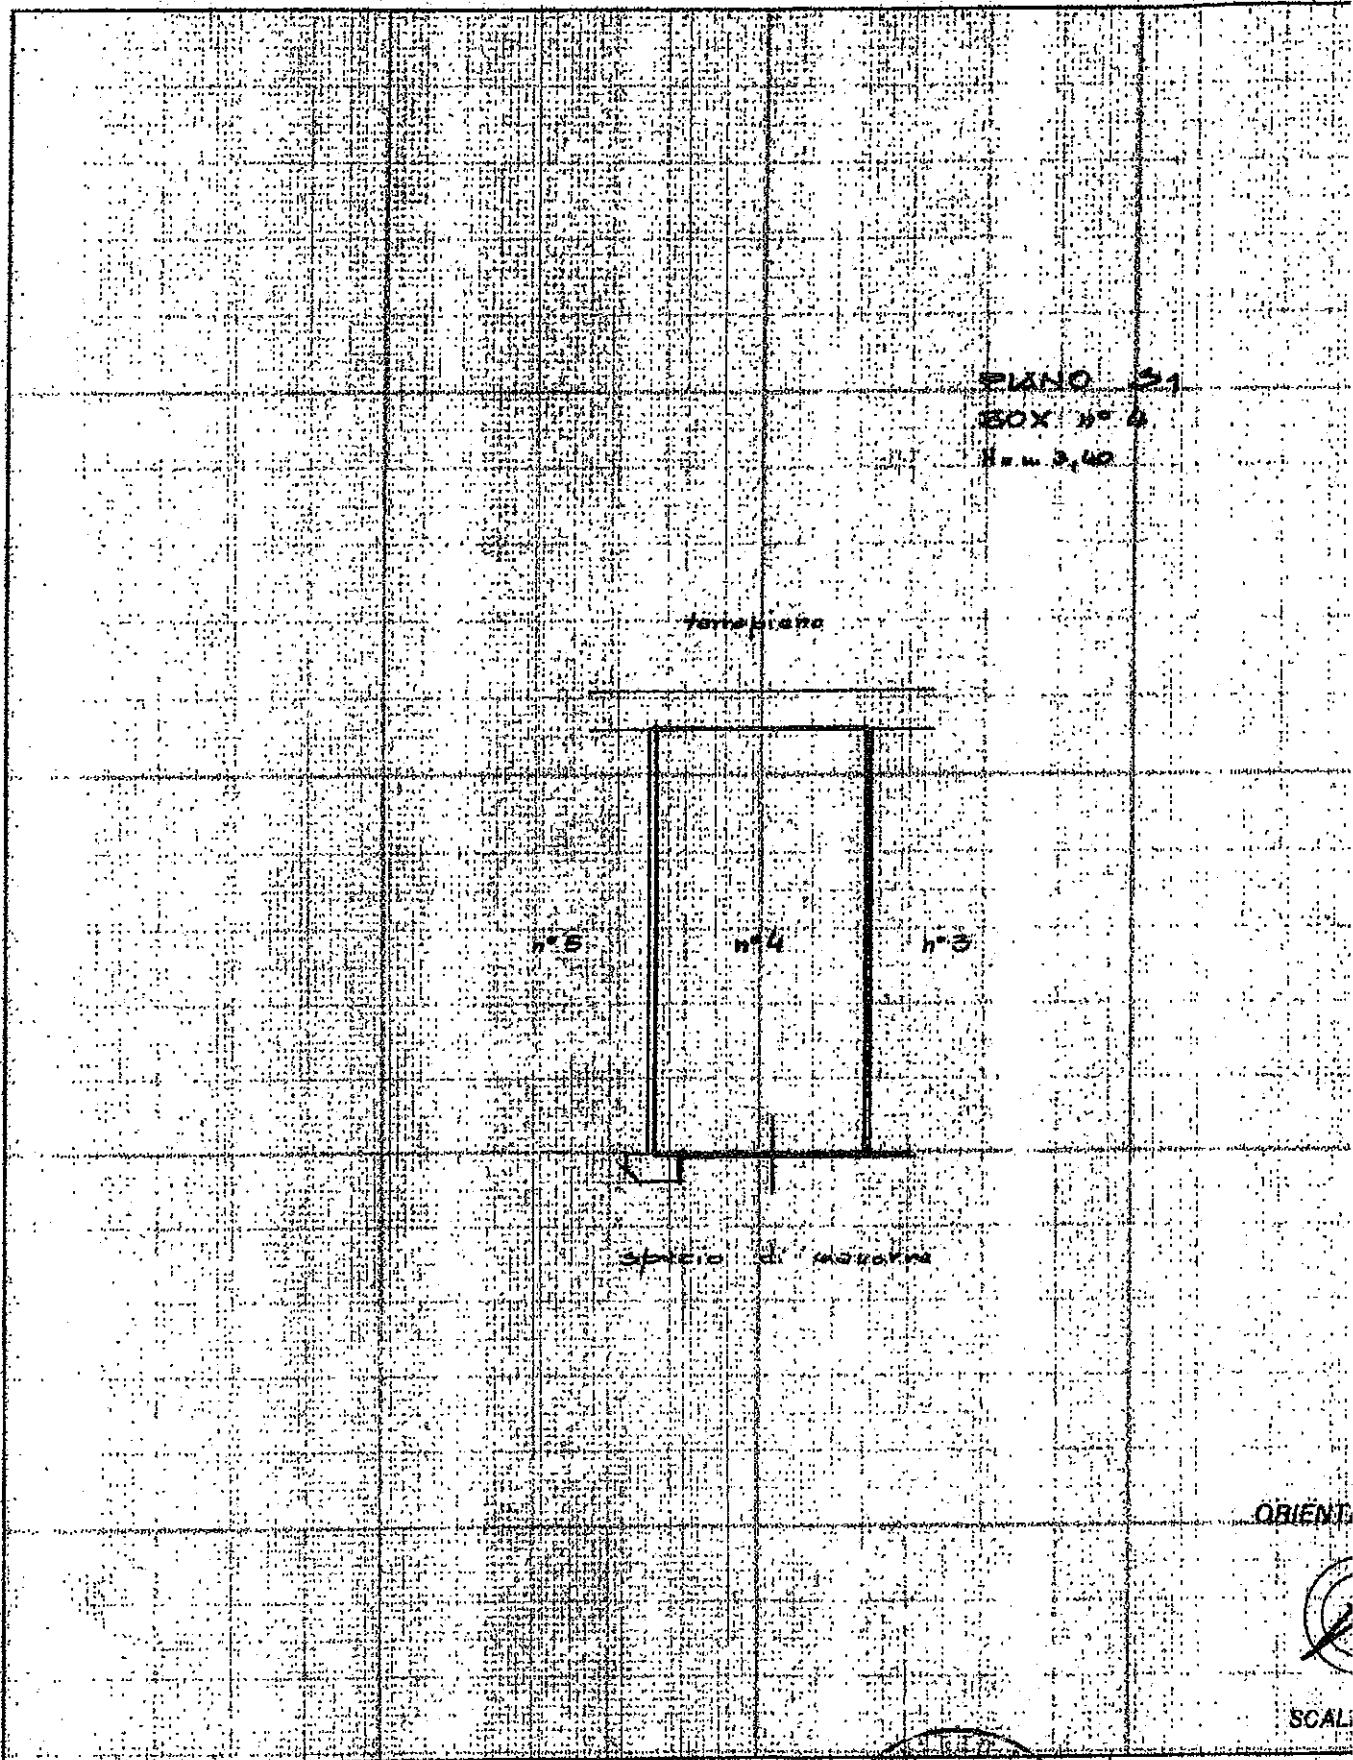

Dichiarazione di N.C.
Denuncia di variazione
Ultima planimetria in atto
Data presentazione: 23/06/1993 - Data: 29/09/2021 - n. T374722 - Richiedente: MTNMTT90D13H501C
Totale schede: 1 - Formato di acquisizione: A4(210x297) - Formato stampa richiesto: A4(210x297)
n. 4 sub.

Compilata dal Geom. De Vito
(Titolo, cognome e nome)
Roberto
Iscritto all'Albo dei Geometri
della provincia di ROMA

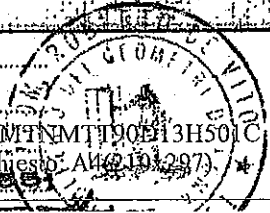

RISERVATO ALL'UFFICIO
13135
23-6-2